


HABSBURG 41



* Bruttowohnfläche inklusive nicht tragender Innenwände, exklusive Schächte, Außenwände und tragender Innenwände.

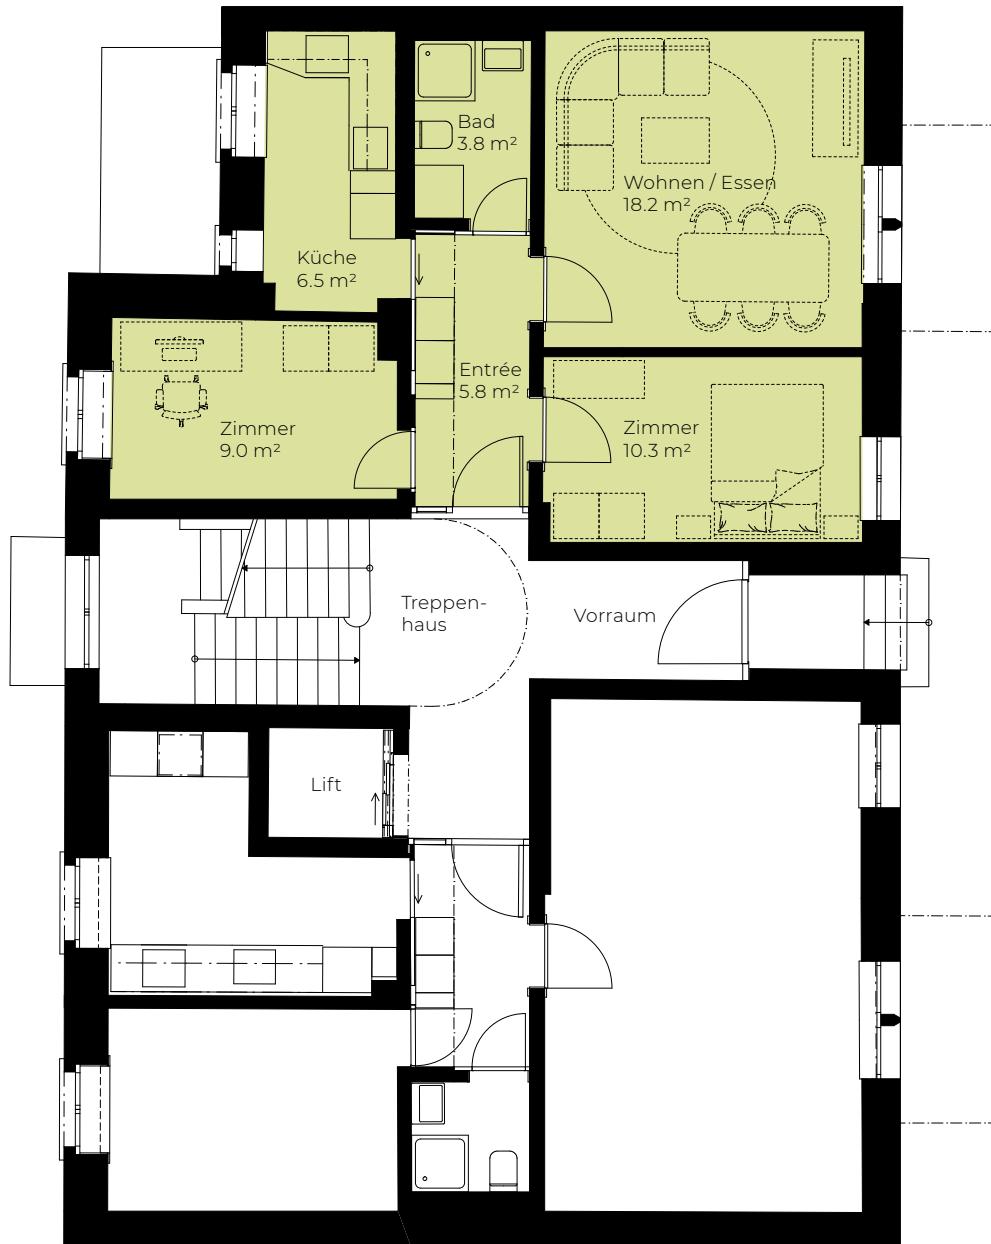

Wohnung 0-1

3.0-Zimmer-Wohnung
 Geschoss Erdgeschoss
 Wohnfläche* 53.6 m²
 Nebenfläche 7.4 m²

Massstab 1:100
 0 1 2 3 4 5 m

