


HABSBURG 41



habsburg41-zuerich.ch

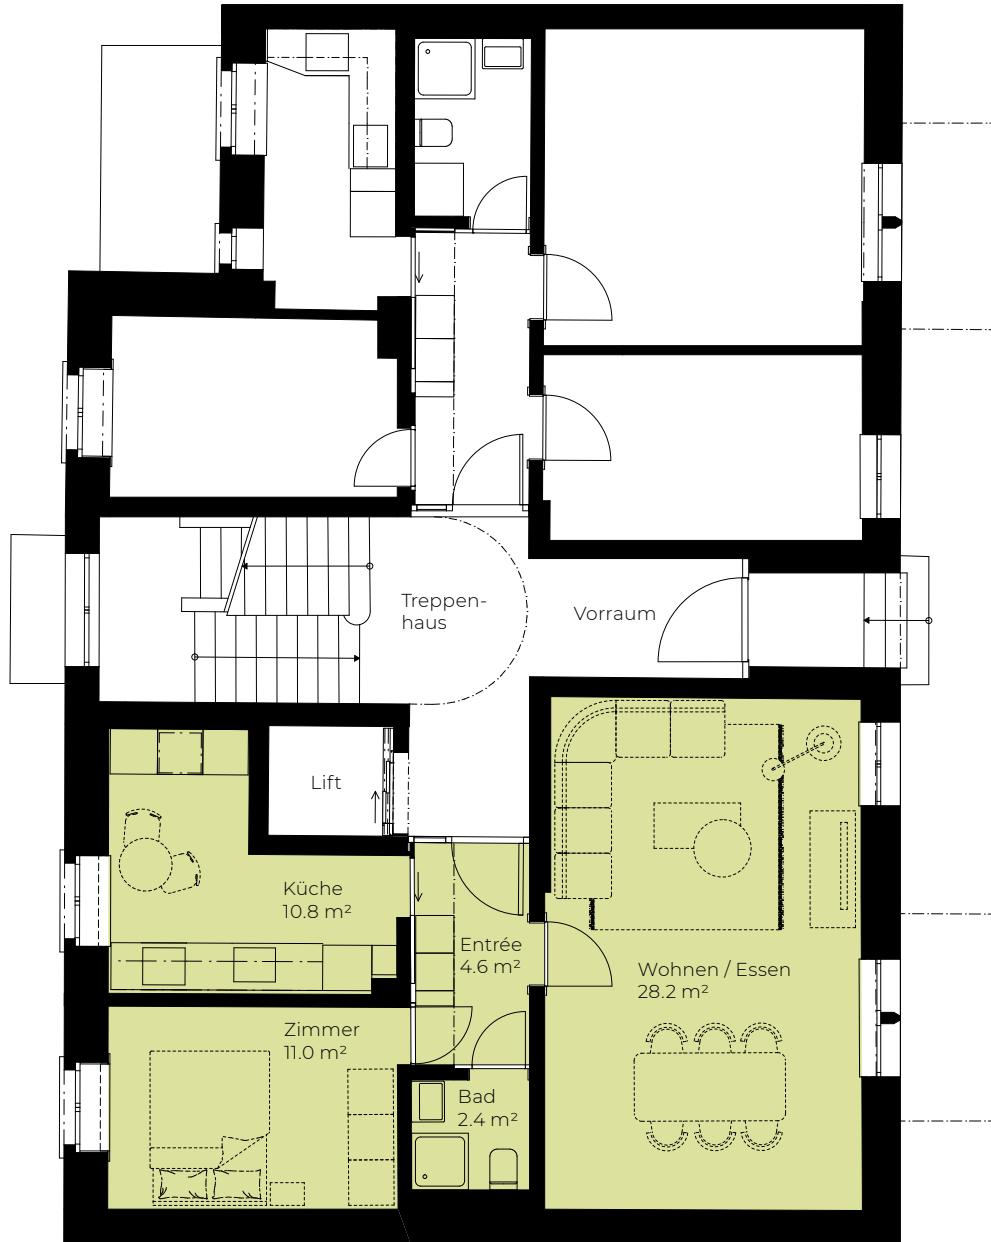

Wohnung 0-2

2.0-Zimmer-Wohnung
 Geschoss Erdgeschoss
 Wohnfläche* 57.0 m²
 Nebenfläche 5.4 m²

Massstab 1:100
 0 1 2 3 4 5 m



* Bruttowohnfläche inklusive nicht tragender Innenwände, exklusive Schächte, Außenwände und tragender Innenwände.