


HABSBURG41



habsburg41-zuerich.ch

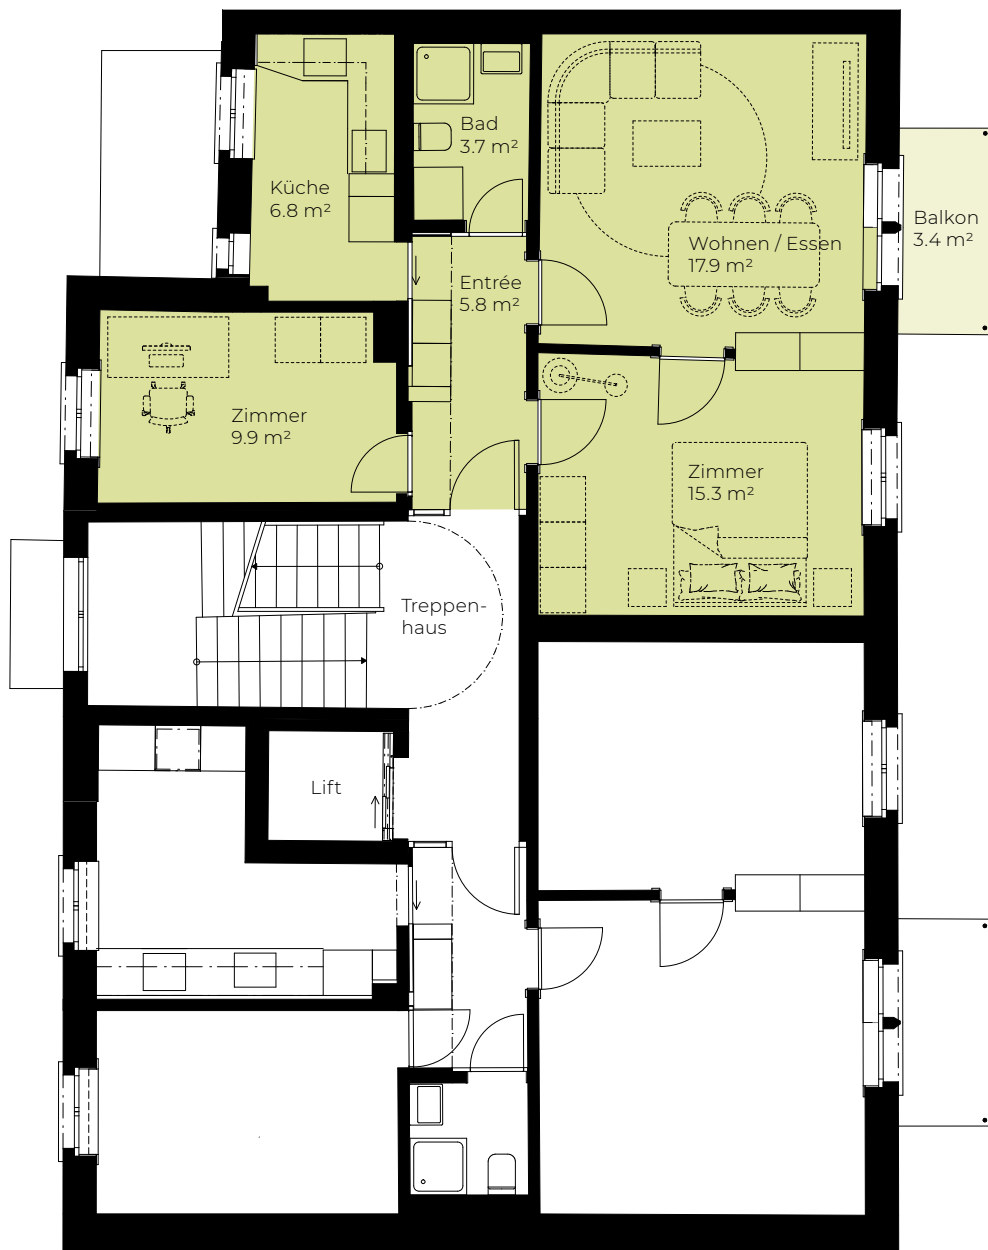

Wohnung 1-1

3.0-Zimmer-Wohnung

Geschoss 1. Obergeschoss

Wohnfläche* 59.4 m²

Balkon 3.4 m²

Nebenfläche 7.3 m²

Massstab 1:100



* Bruttowohnfläche inklusive nicht tragender Innenwände, exklusive Schächte, Aussenwände und tragender Innenwände.