


HABSBURG41

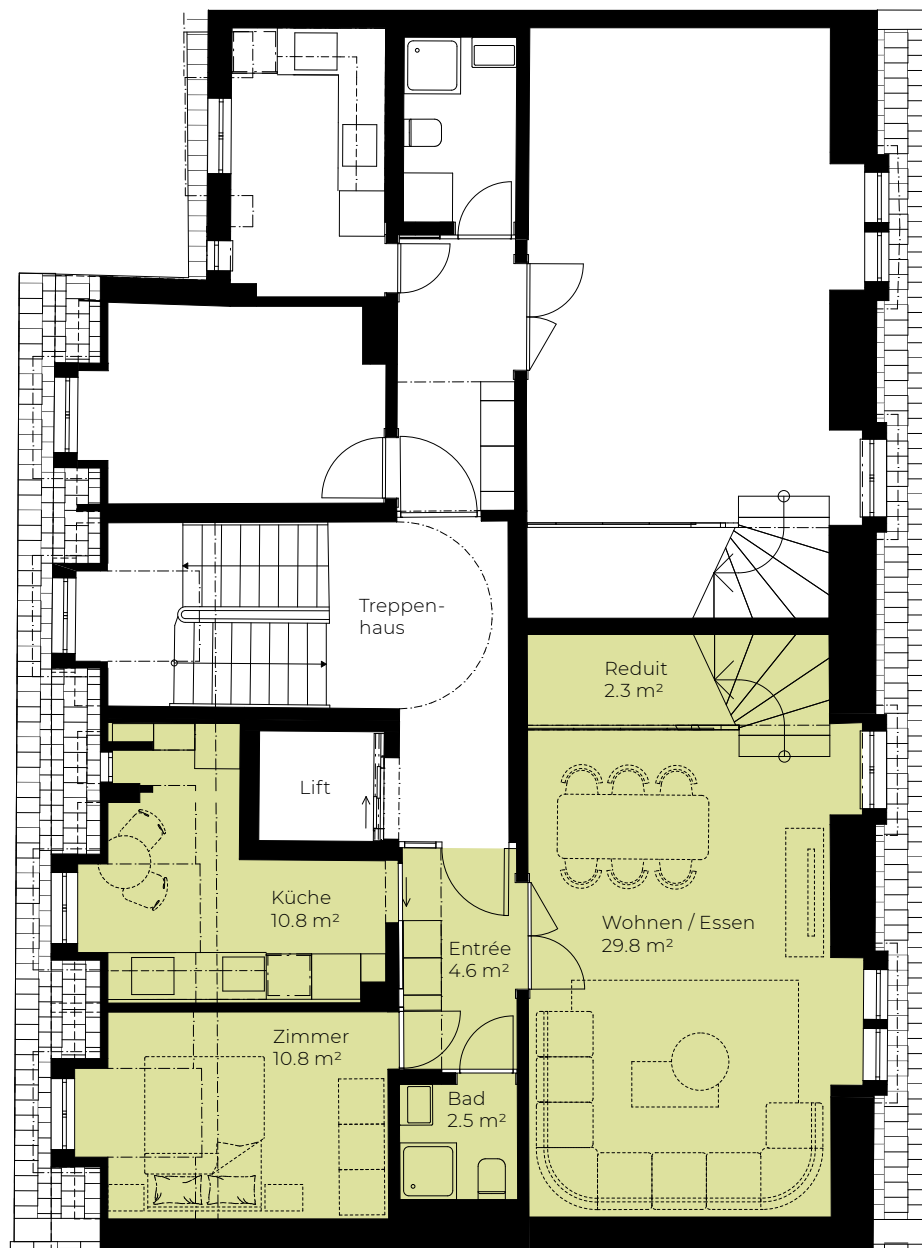

Ansicht von Südosten

Wohnung 4-2

3.5-Zimmer-Maisonette

Geschoss 4. Obergeschoss

Wohnfläche* 97.4 m²

Dachterrasse 26.4 m²


Nebenflächen 8.2 m²

Massstab 1:100



* Bruttowohnfläche inklusive nicht tragender Innenwände, exklusive Schächte, Aussenwände und tragender Innenwände.

HABSBURG41

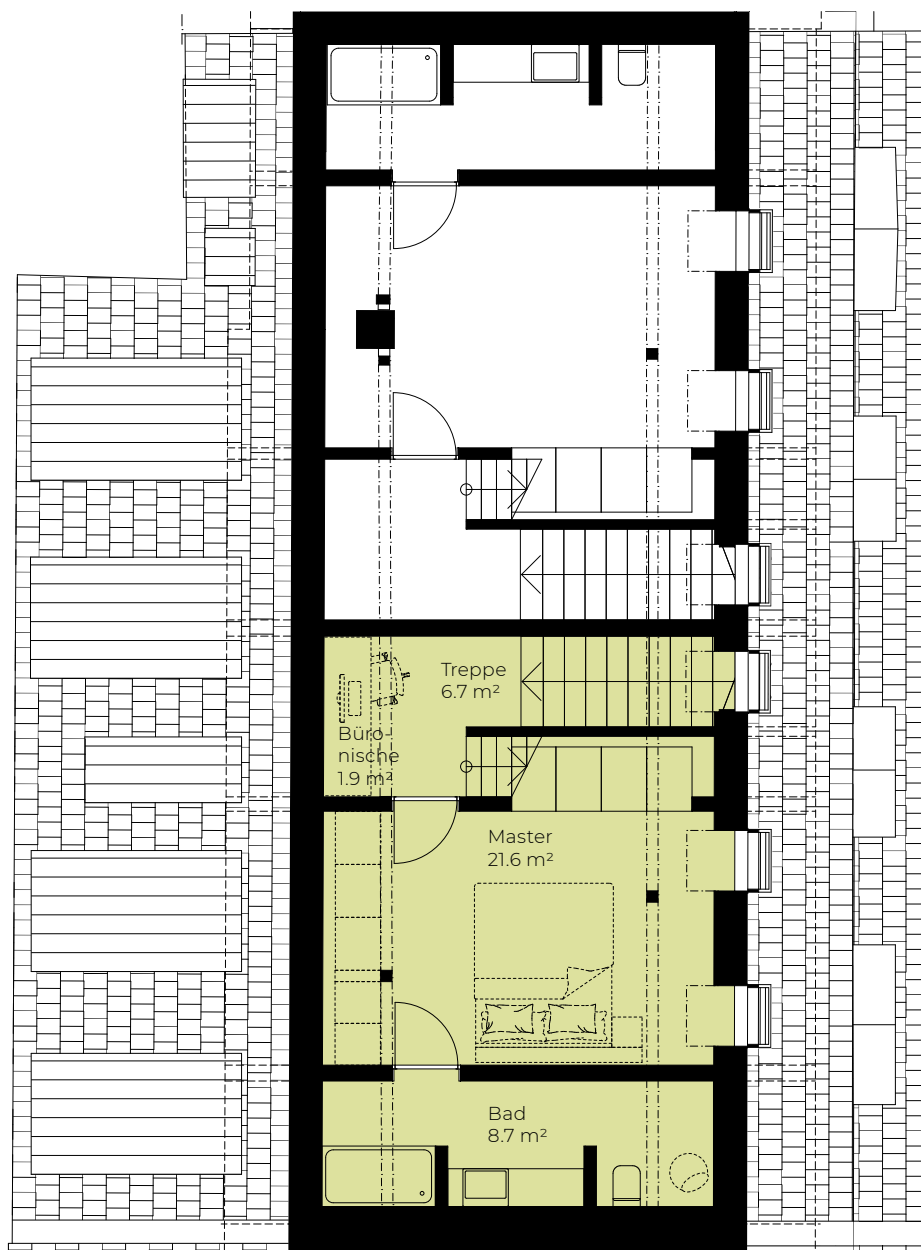

Wohnung 4-2

3.5-Zimmer-Maisonette

Geschoss 4. Obergeschoss

Wohnfläche* 97.4 m²


Dachterrasse 26.4 m²

Nebenflächen 8.2 m²

Massstab 1:100



HABSBURG41

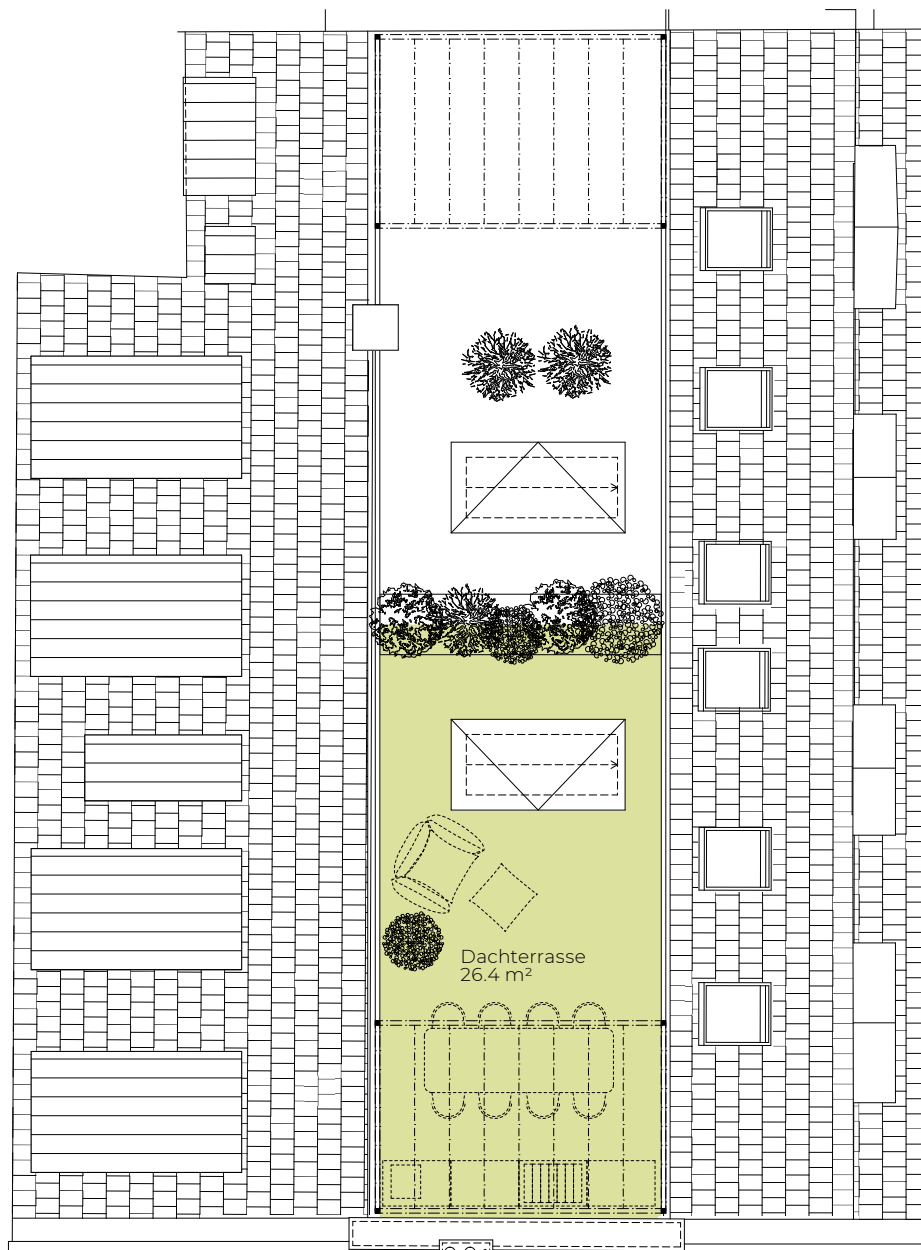

Wohnung 4-2

3.5-Zimmer-Maisonette

Geschoss 4. Obergeschoss

Wohnfläche* 97.4 m²

Dachterrasse 26.4 m²

Nebenflächen 8.2 m²

Massstab 1:100

0 1 2 3 4 5 m

